


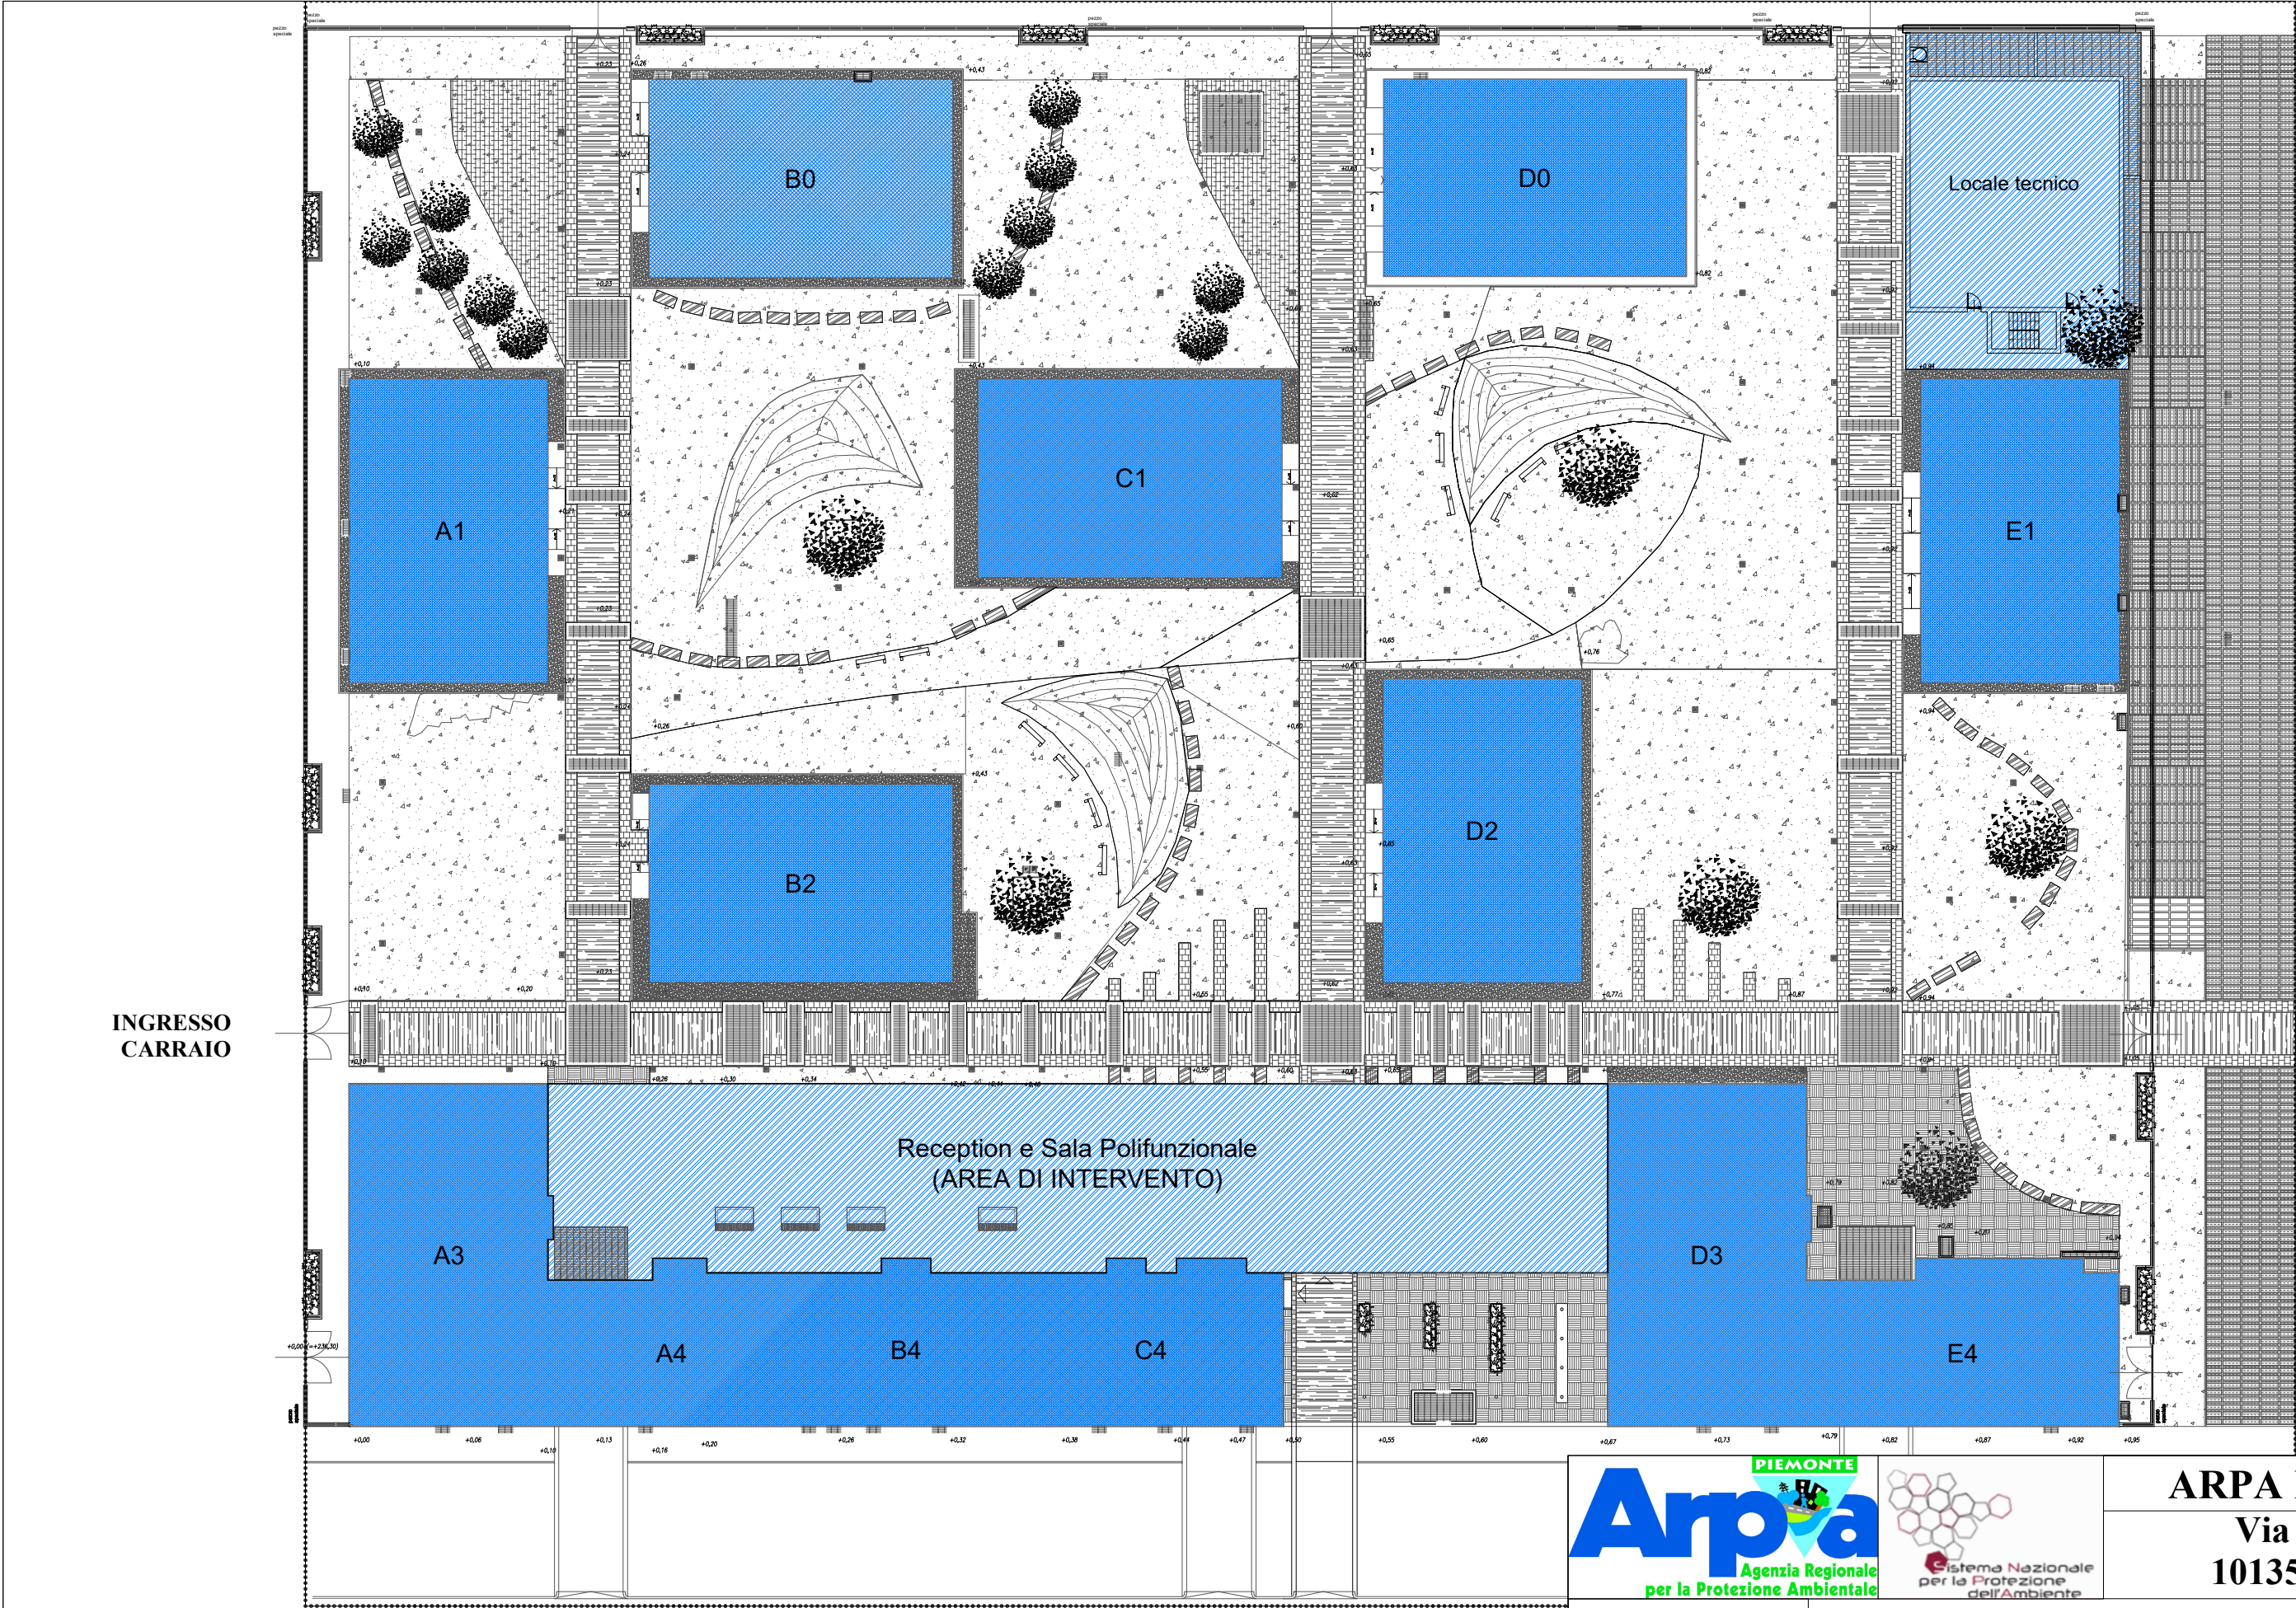

INGRESSO
CARRAIO


INGRESSO
CARRAIO

VIA PIO VII



ARPA PIEMONTE
Via Pio VII, 9
10135 -TORINO

IDENTIFICATIVO della SEDE:	Via Pio VII, n°9 - 10135 TORINO		
	TAV_00 INQUADRAMENTO DELL'AREA		
Progettista:	Geom. Giampaolo Oreglia	REV:	Novembre 2025
		Assistenti:	Arch. Erika Lisa Ing. Luigi Petrillo

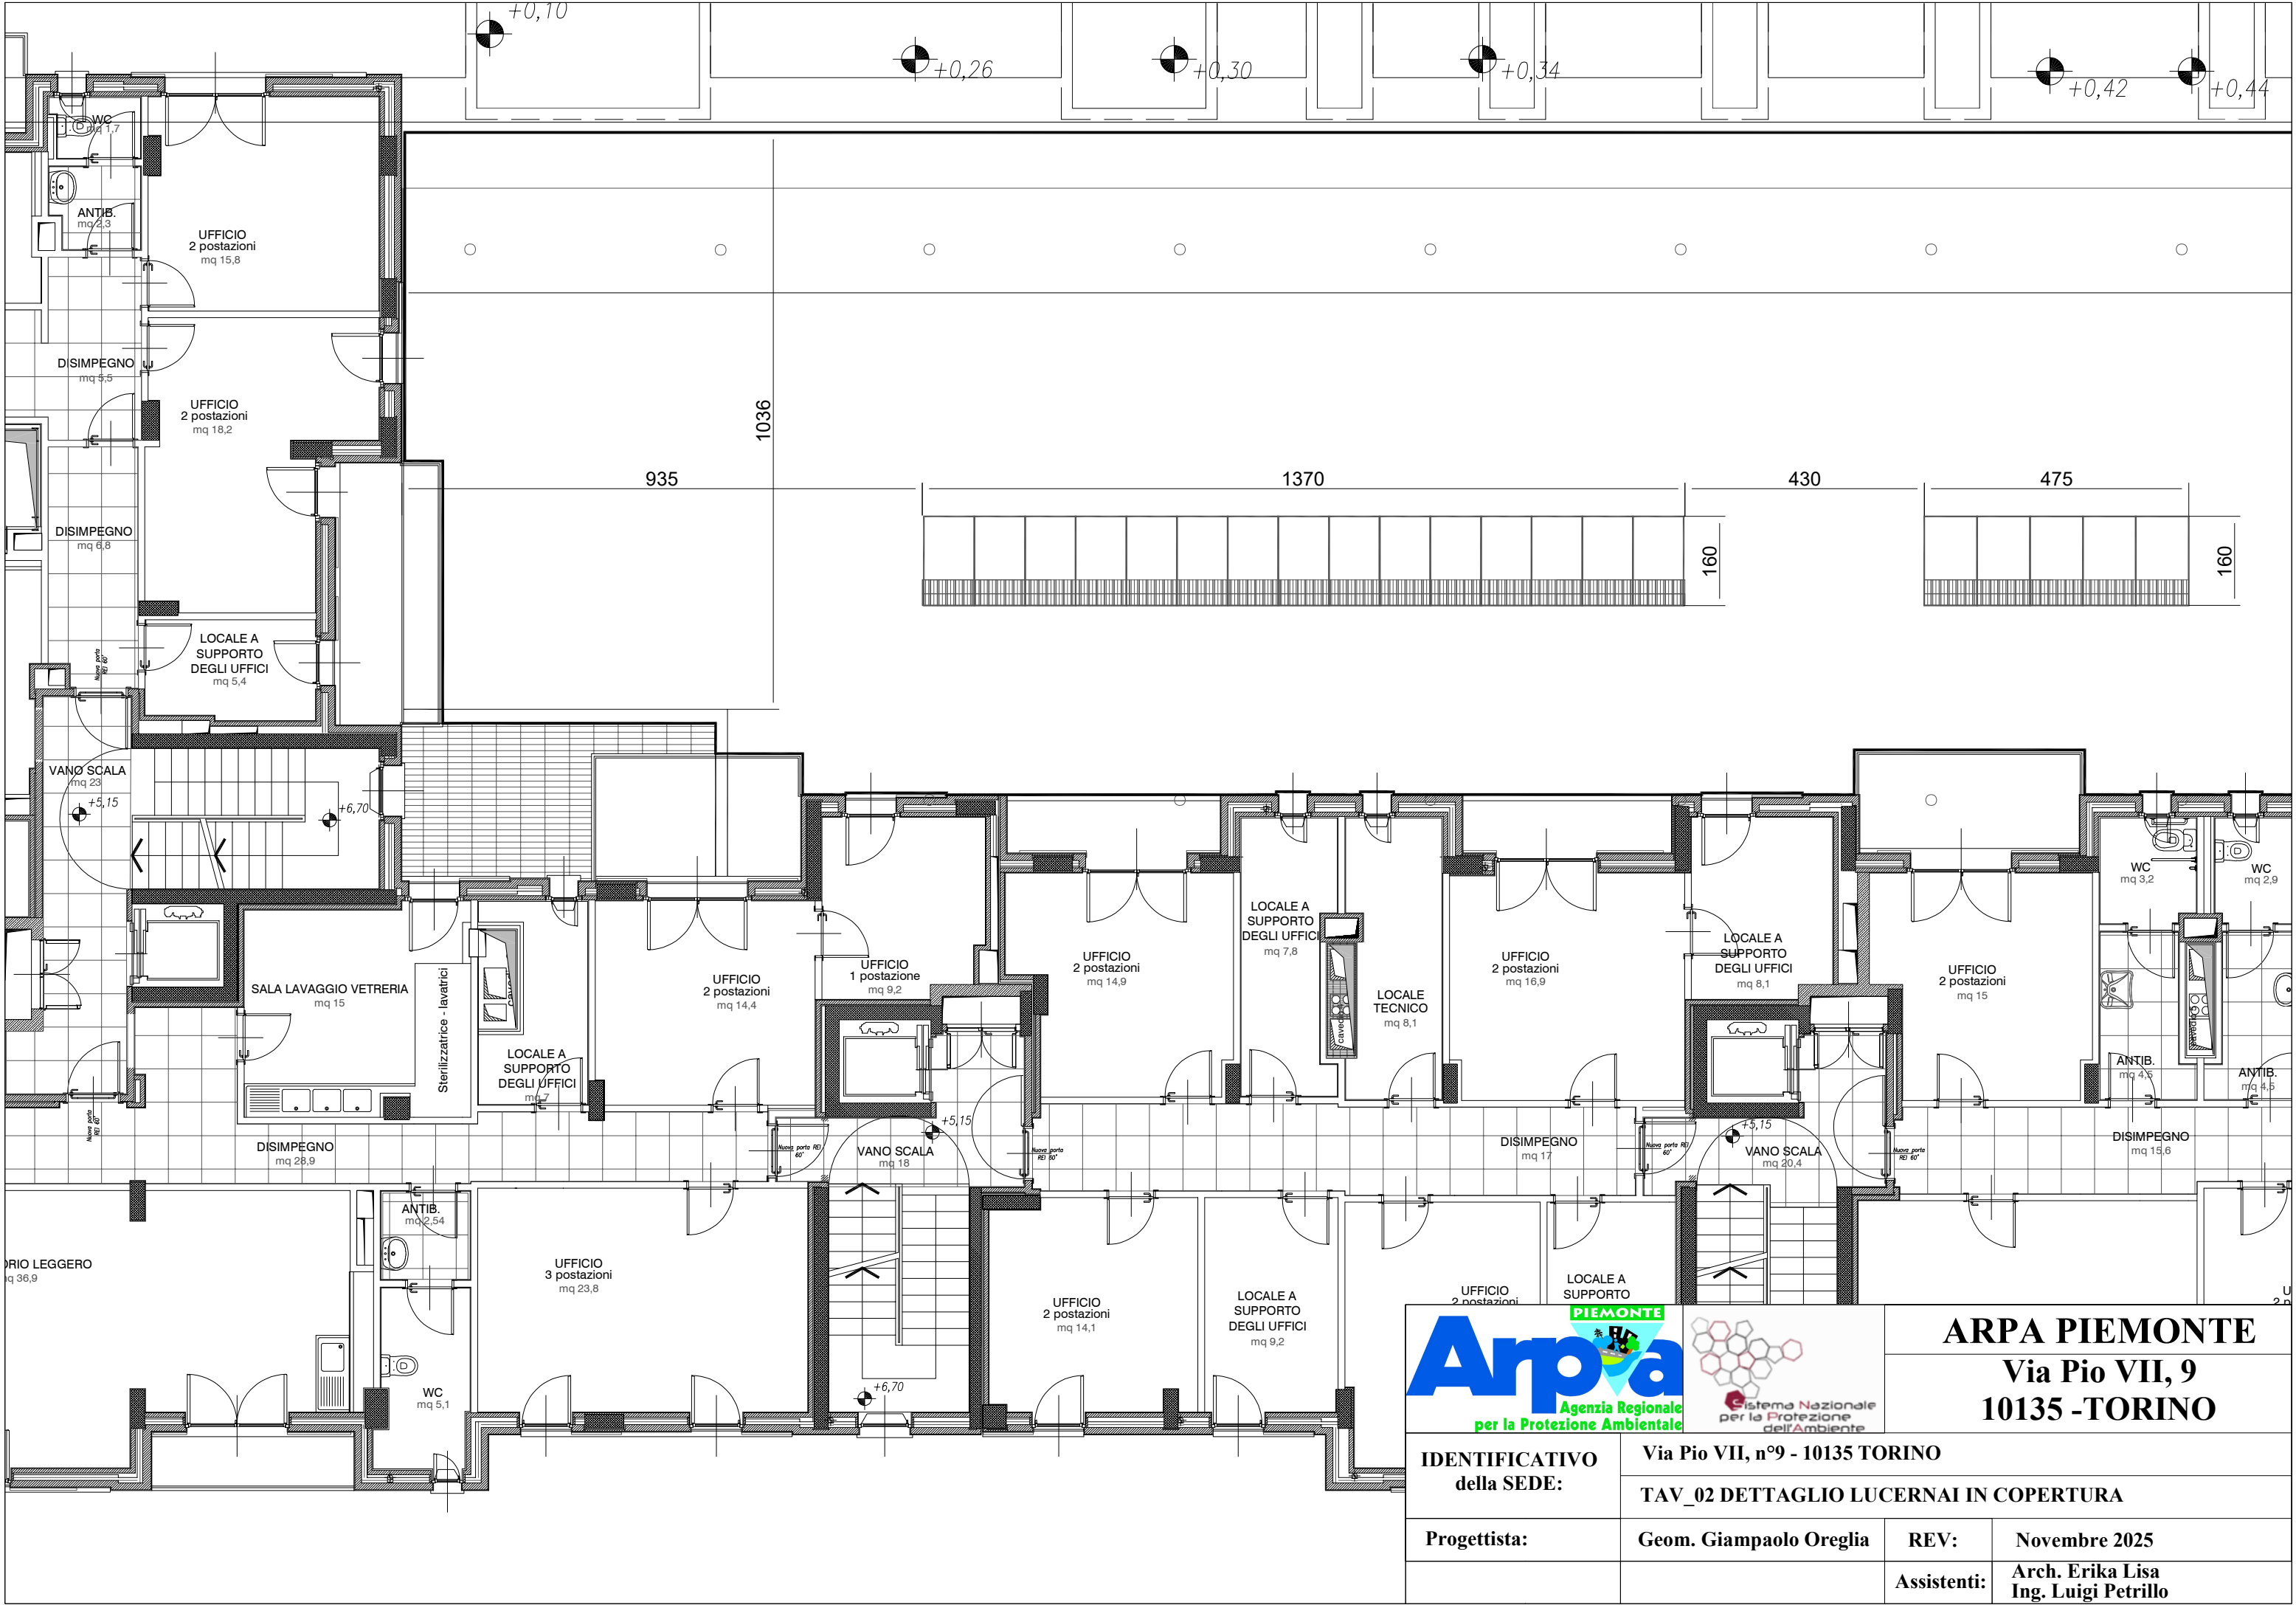


ARPA PIEMONTE			
Via Pio VII, 9			
10135 -TORINO			
Via Pio VII, n°9 - 10135 TORINO			
TAV_02 DETTAGLIO LUCERNAI IN COPERTURA			
Progettista:	Geom. Giampaolo Oreglia	REV:	Novembre 2025
		Assistenti:	Arch. Erika Lisa Ing. Luigi Petrillo




ARPA PIEMONTE
Via Pio VII, 9
10135 -TORINO


IDENTIFICATIVO della SEDE:	Via Pio VII, n°9 - 10135 TORINO		
	TAV_03 CONTROSOFFITTO - SALA POLIFUNZIONALE		
Progettista:	Geom. Giampaolo Oreglia	REV:	Novembre 2025
		Assistenti:	Arch. Erika Lisa Ing. Luigi Petrillo

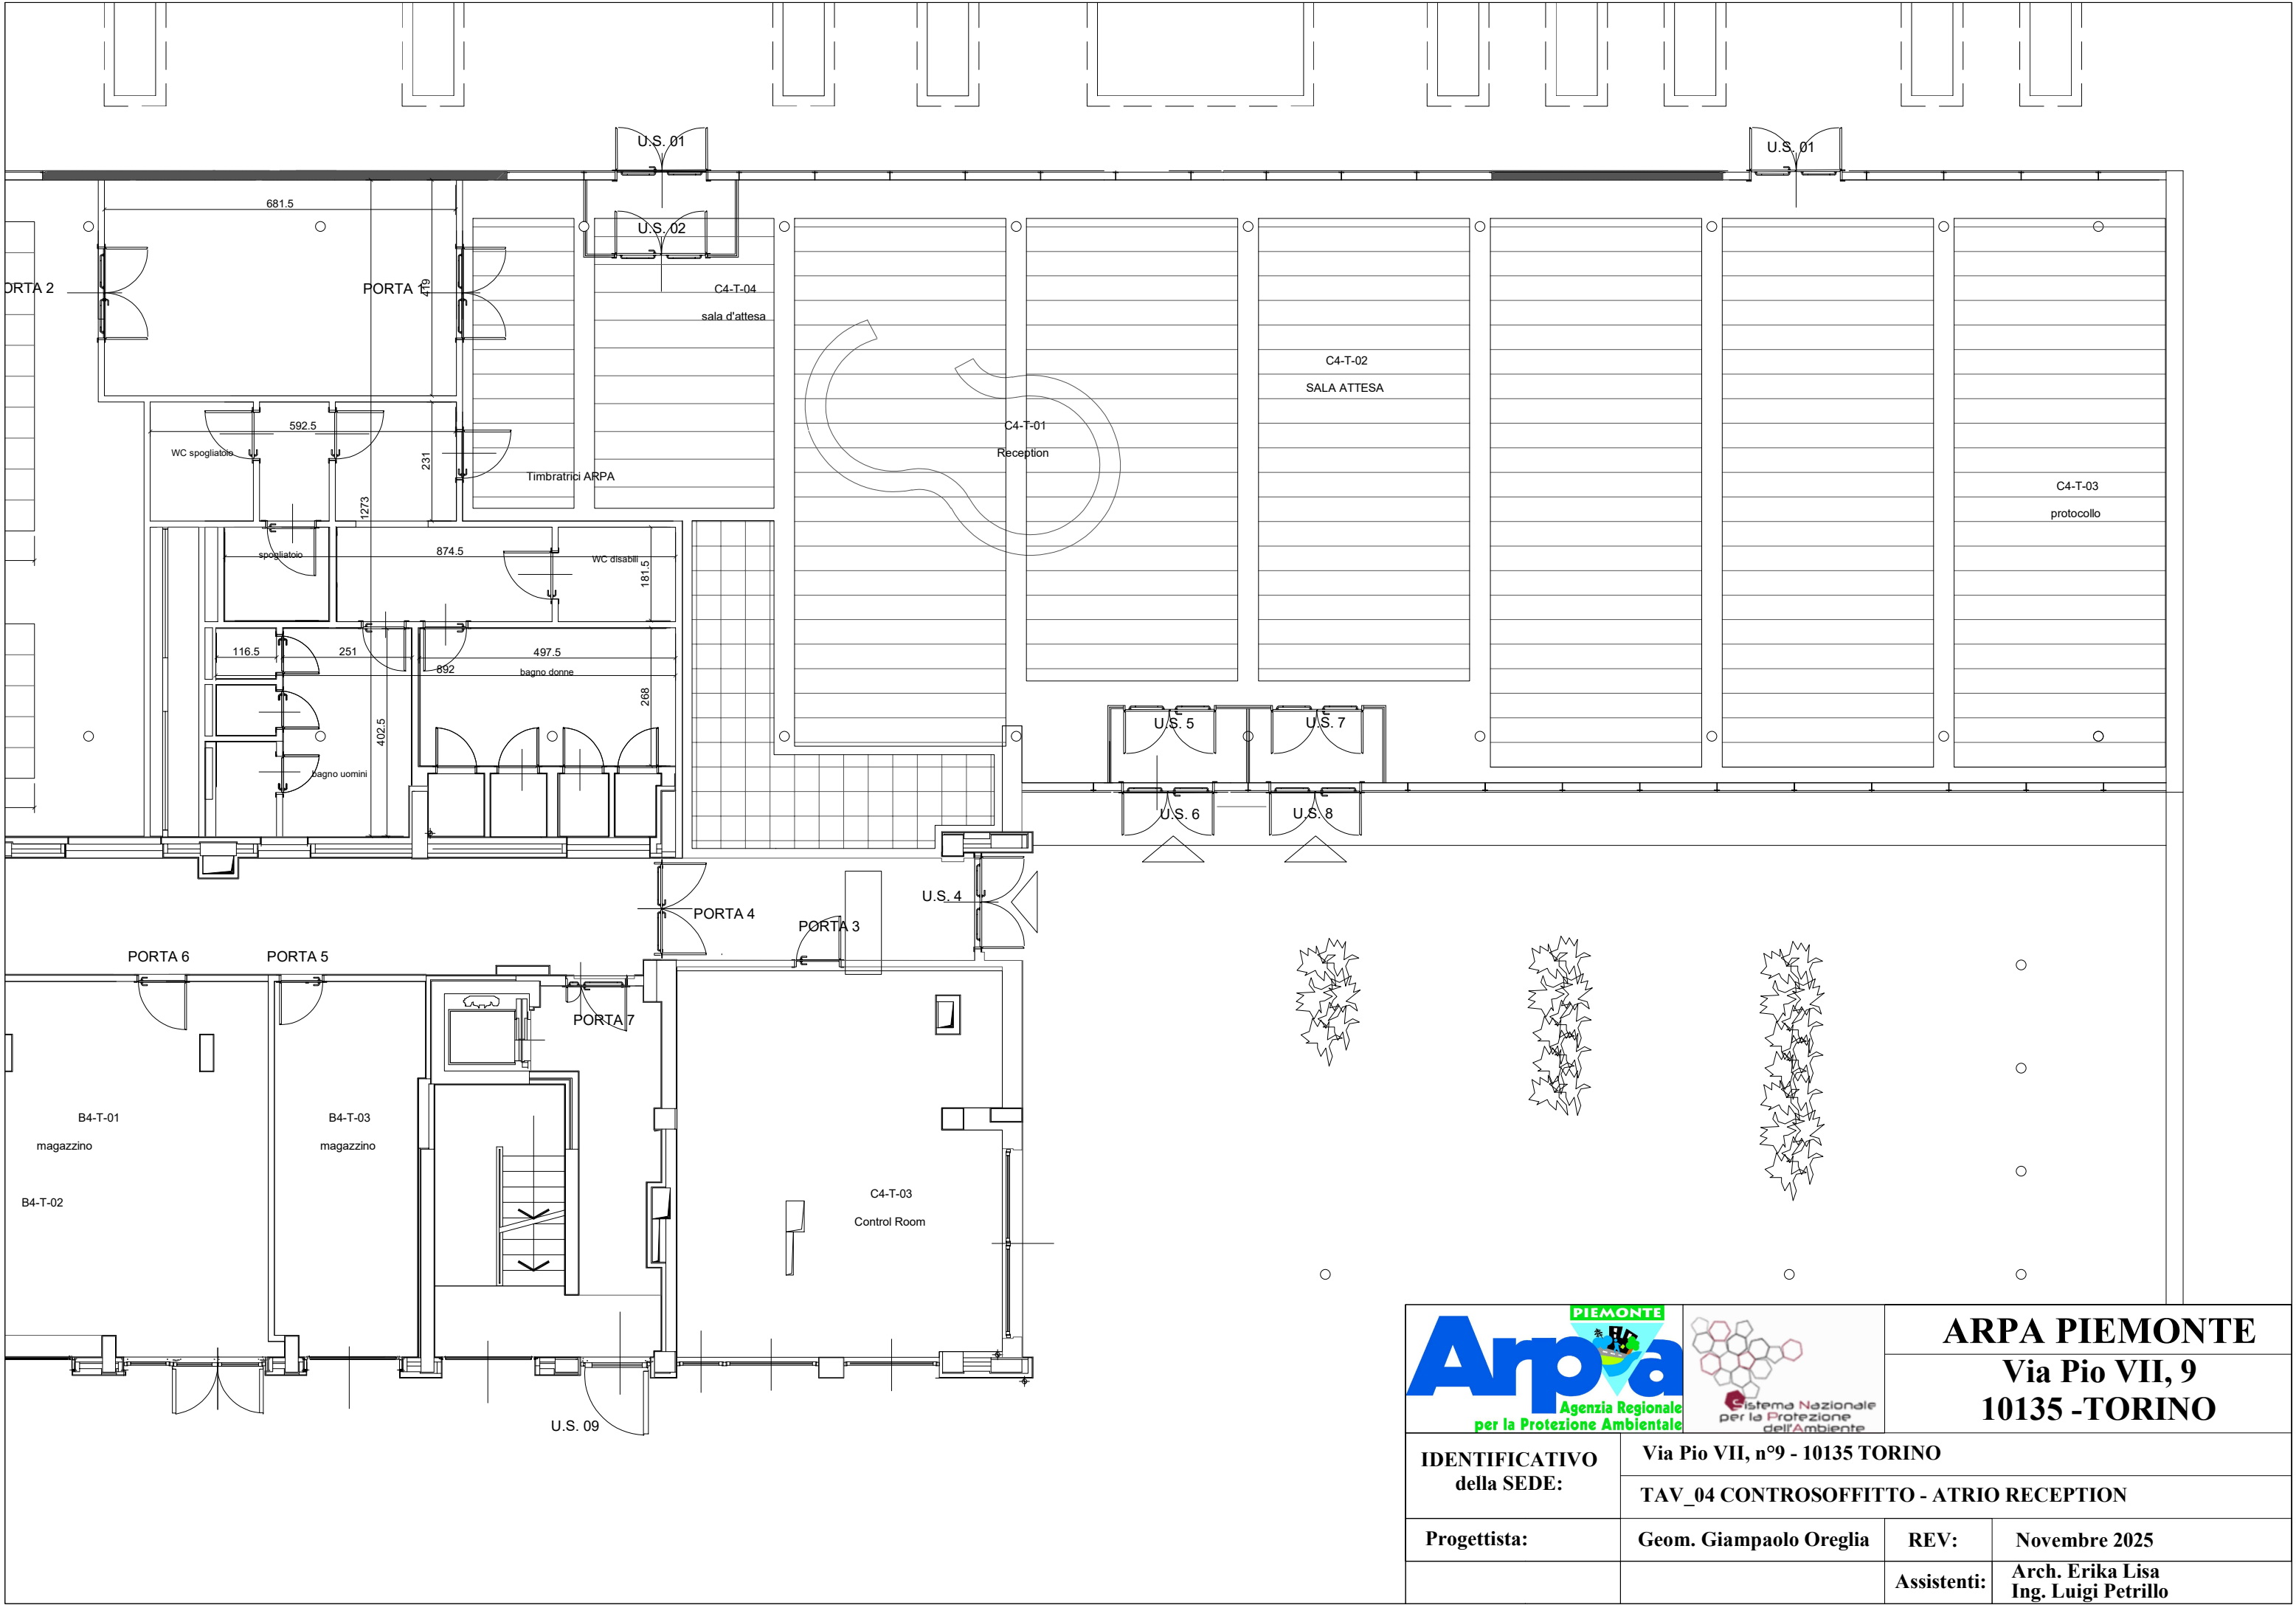


				ARPA PIEMONTE	
				Via Pio VII, 9	
				10135 -TORINO	
IDENTIFICATIVO della SEDE:		Via Pio VII, n°9 - 10135 TORINO			
		TAV_04 CONTROSOFFITTO - ATRIO RECEPTION			
Progettista:		Geom. Giampaolo Oreglia	REV:	Novembre 2025	
			Assistenti:	Arch. Erika Lisa Ing. Luigi Petrillo	

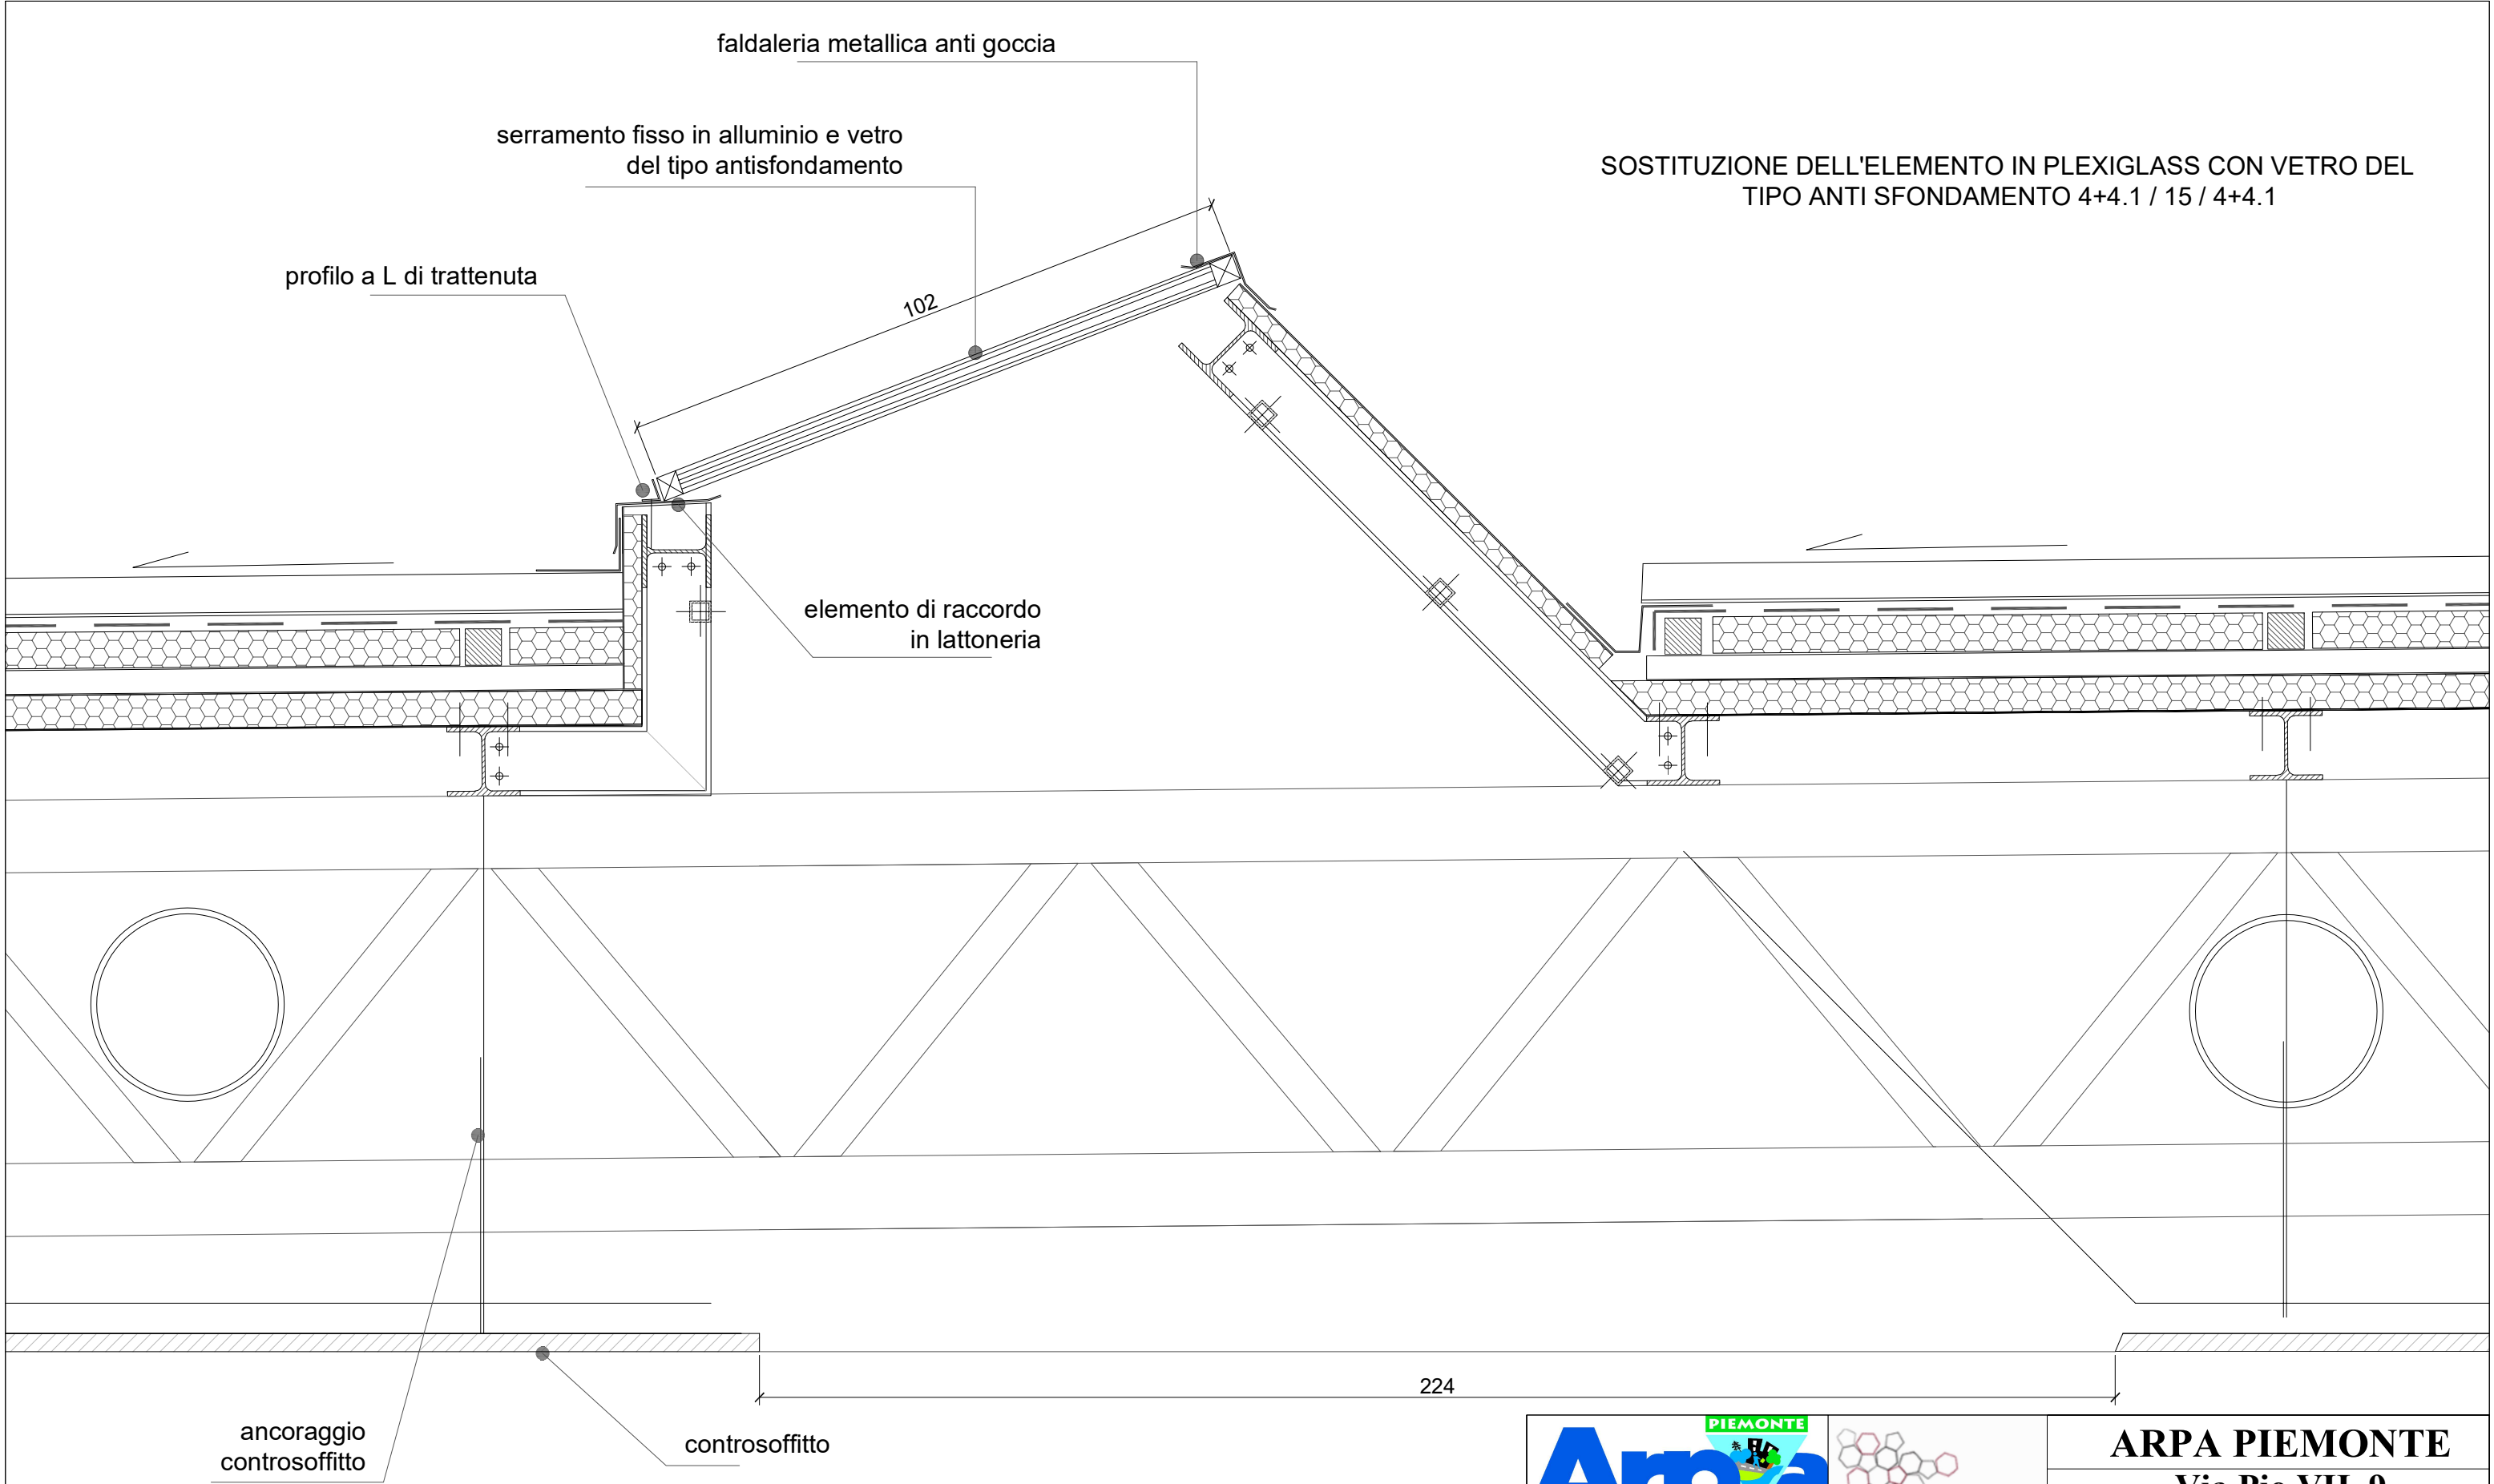

				ARPA PIEMONTE Via Pio VII, 9 10135 -TORINO	
IDENTIFICATIVO della SEDE:		Via Pio VII, n°9 - 10135 TORINO			
		TAV_05 LUCERNAIO IN COPERTURA			
Progettista:		Geom. Giampaolo Oreglia	REV:	Novembre 2025	
SCALA: 1:25			Assistenti:	Arch. Erika Lisa Ing. Luigi Petrillo	

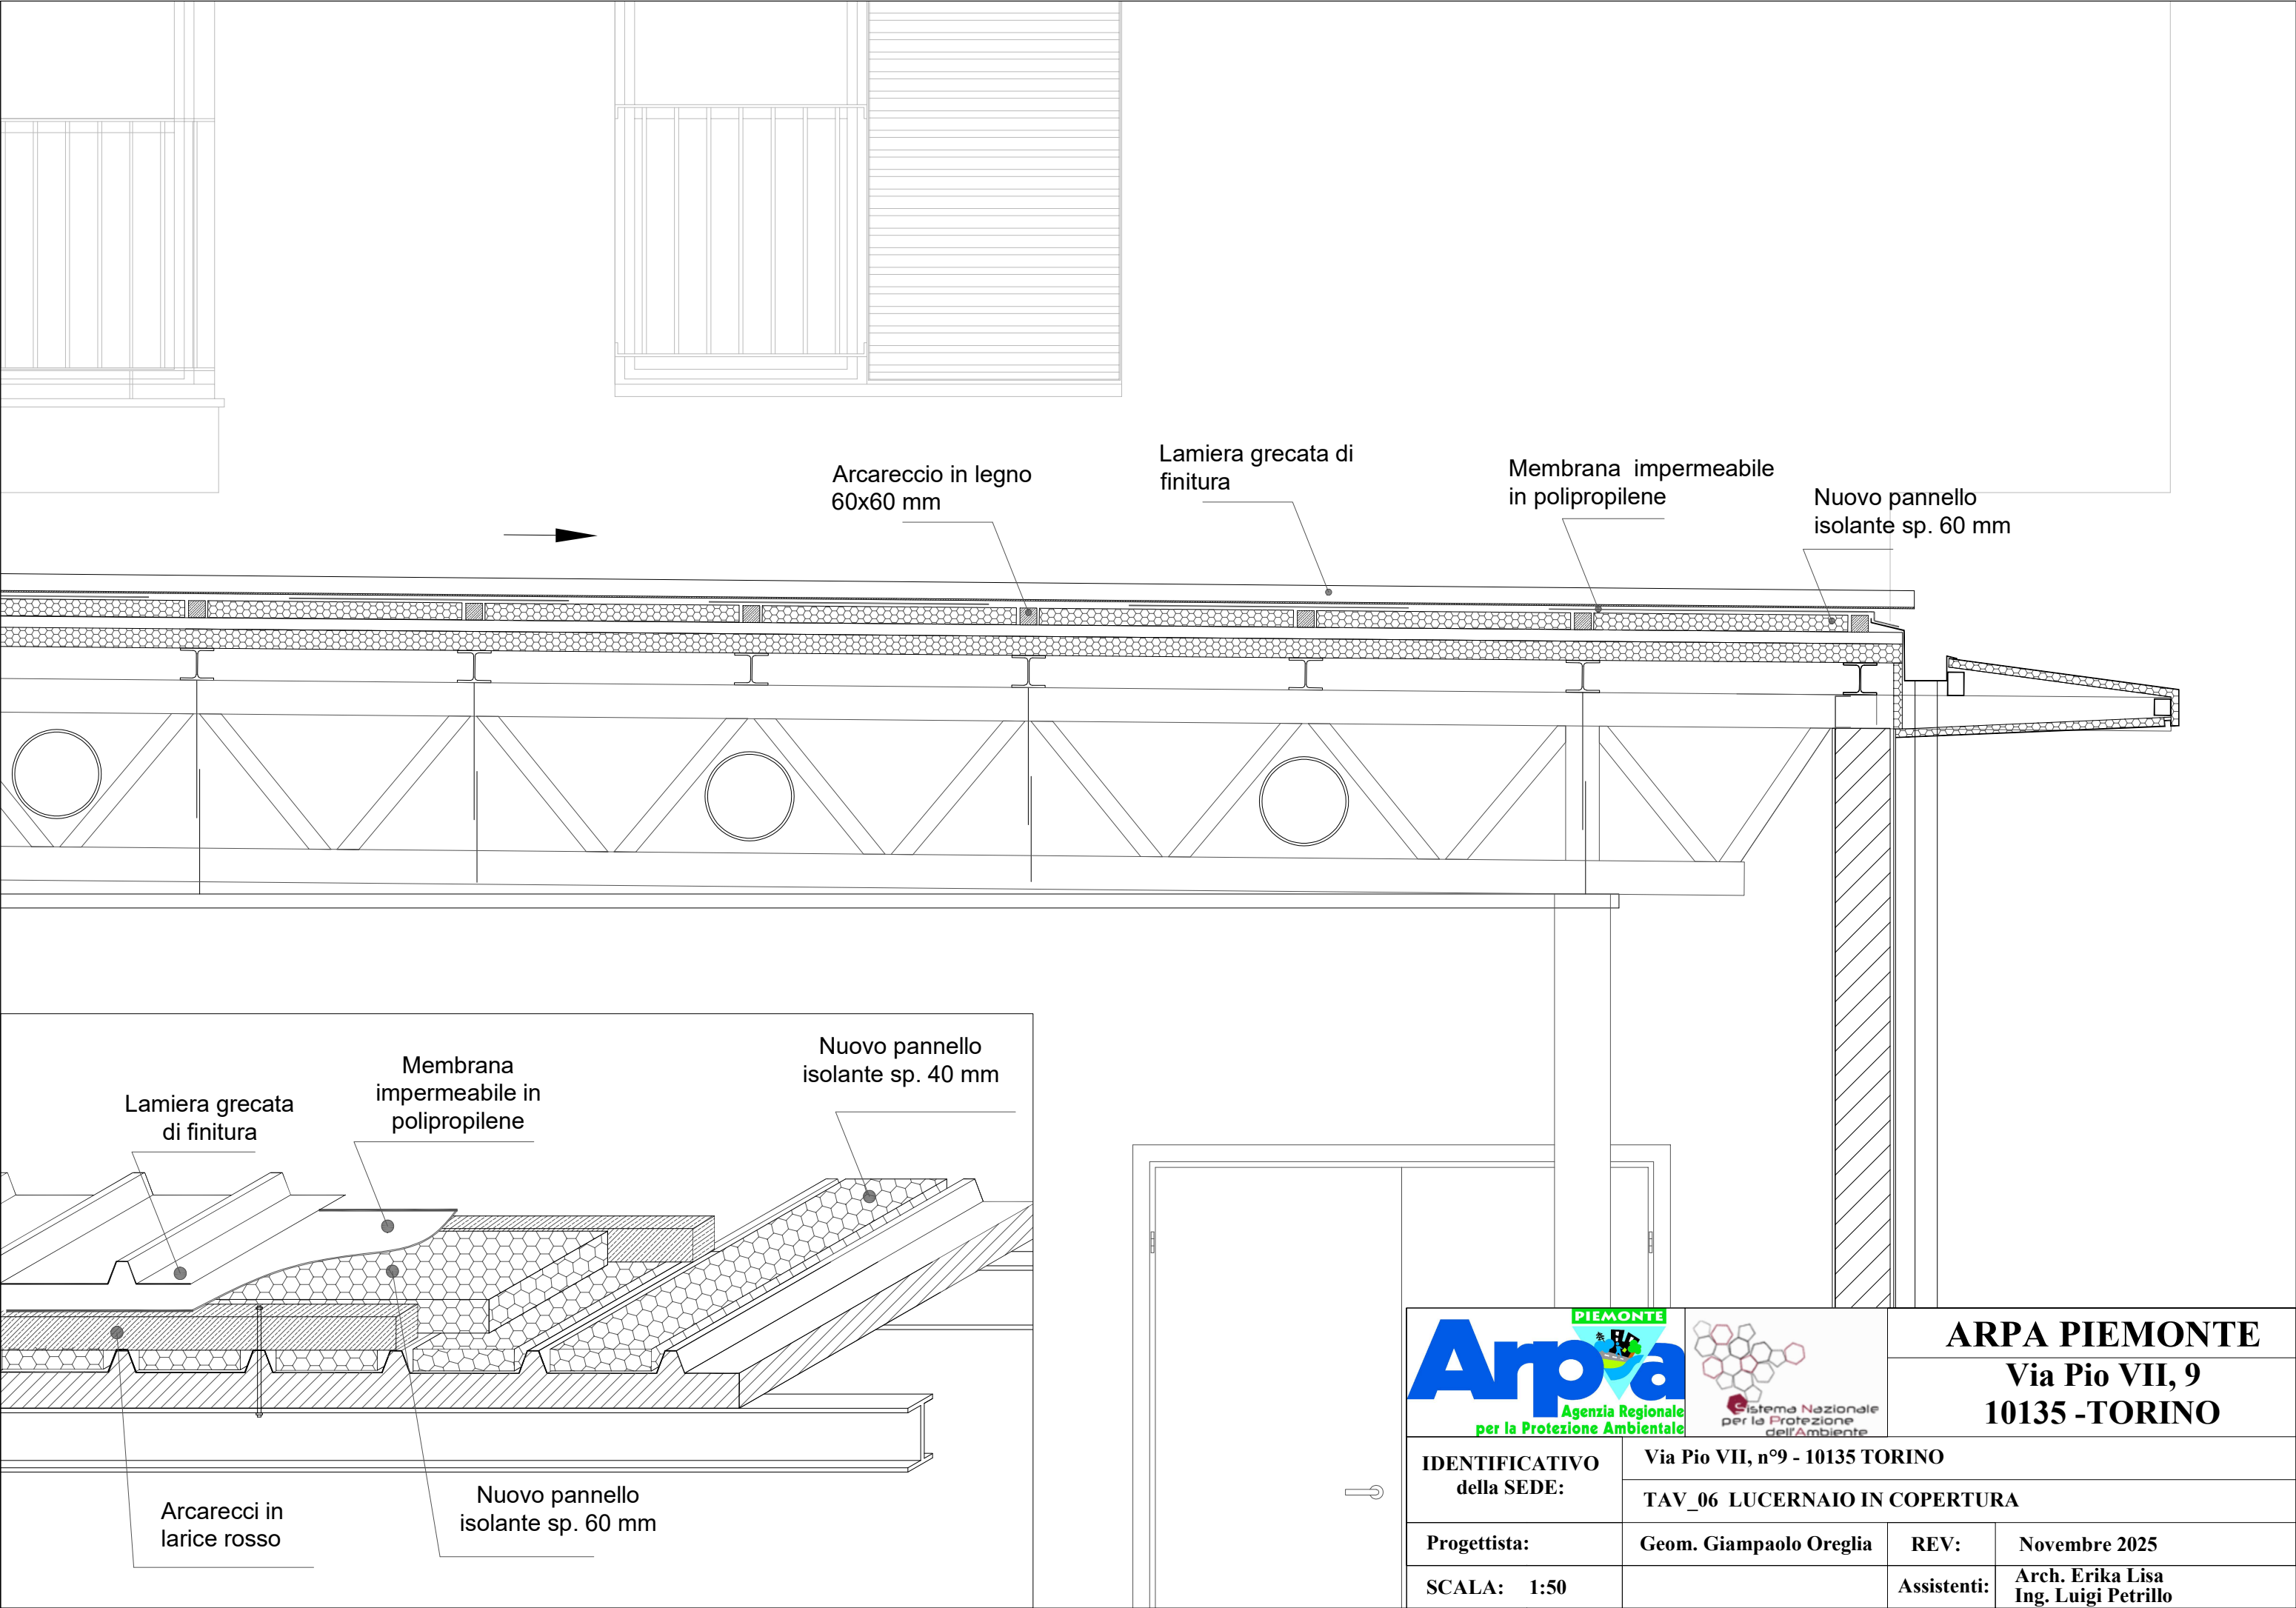

ARPA PIEMONTE			
Via Pio VII, 9 10135 -TORINO			
IDENTIFICATIVO della SEDE:	Via Pio VII, n°9 - 10135 TORINO		
	TAV_06 LUCERNAIO IN COPERTURA		
Progettista:	Geom. Giampaolo Oreglia	REV:	Novembre 2025
SCALA: 1:50		Assistenti:	Arch. Erika Lisa Ing. Luigi Petrillo

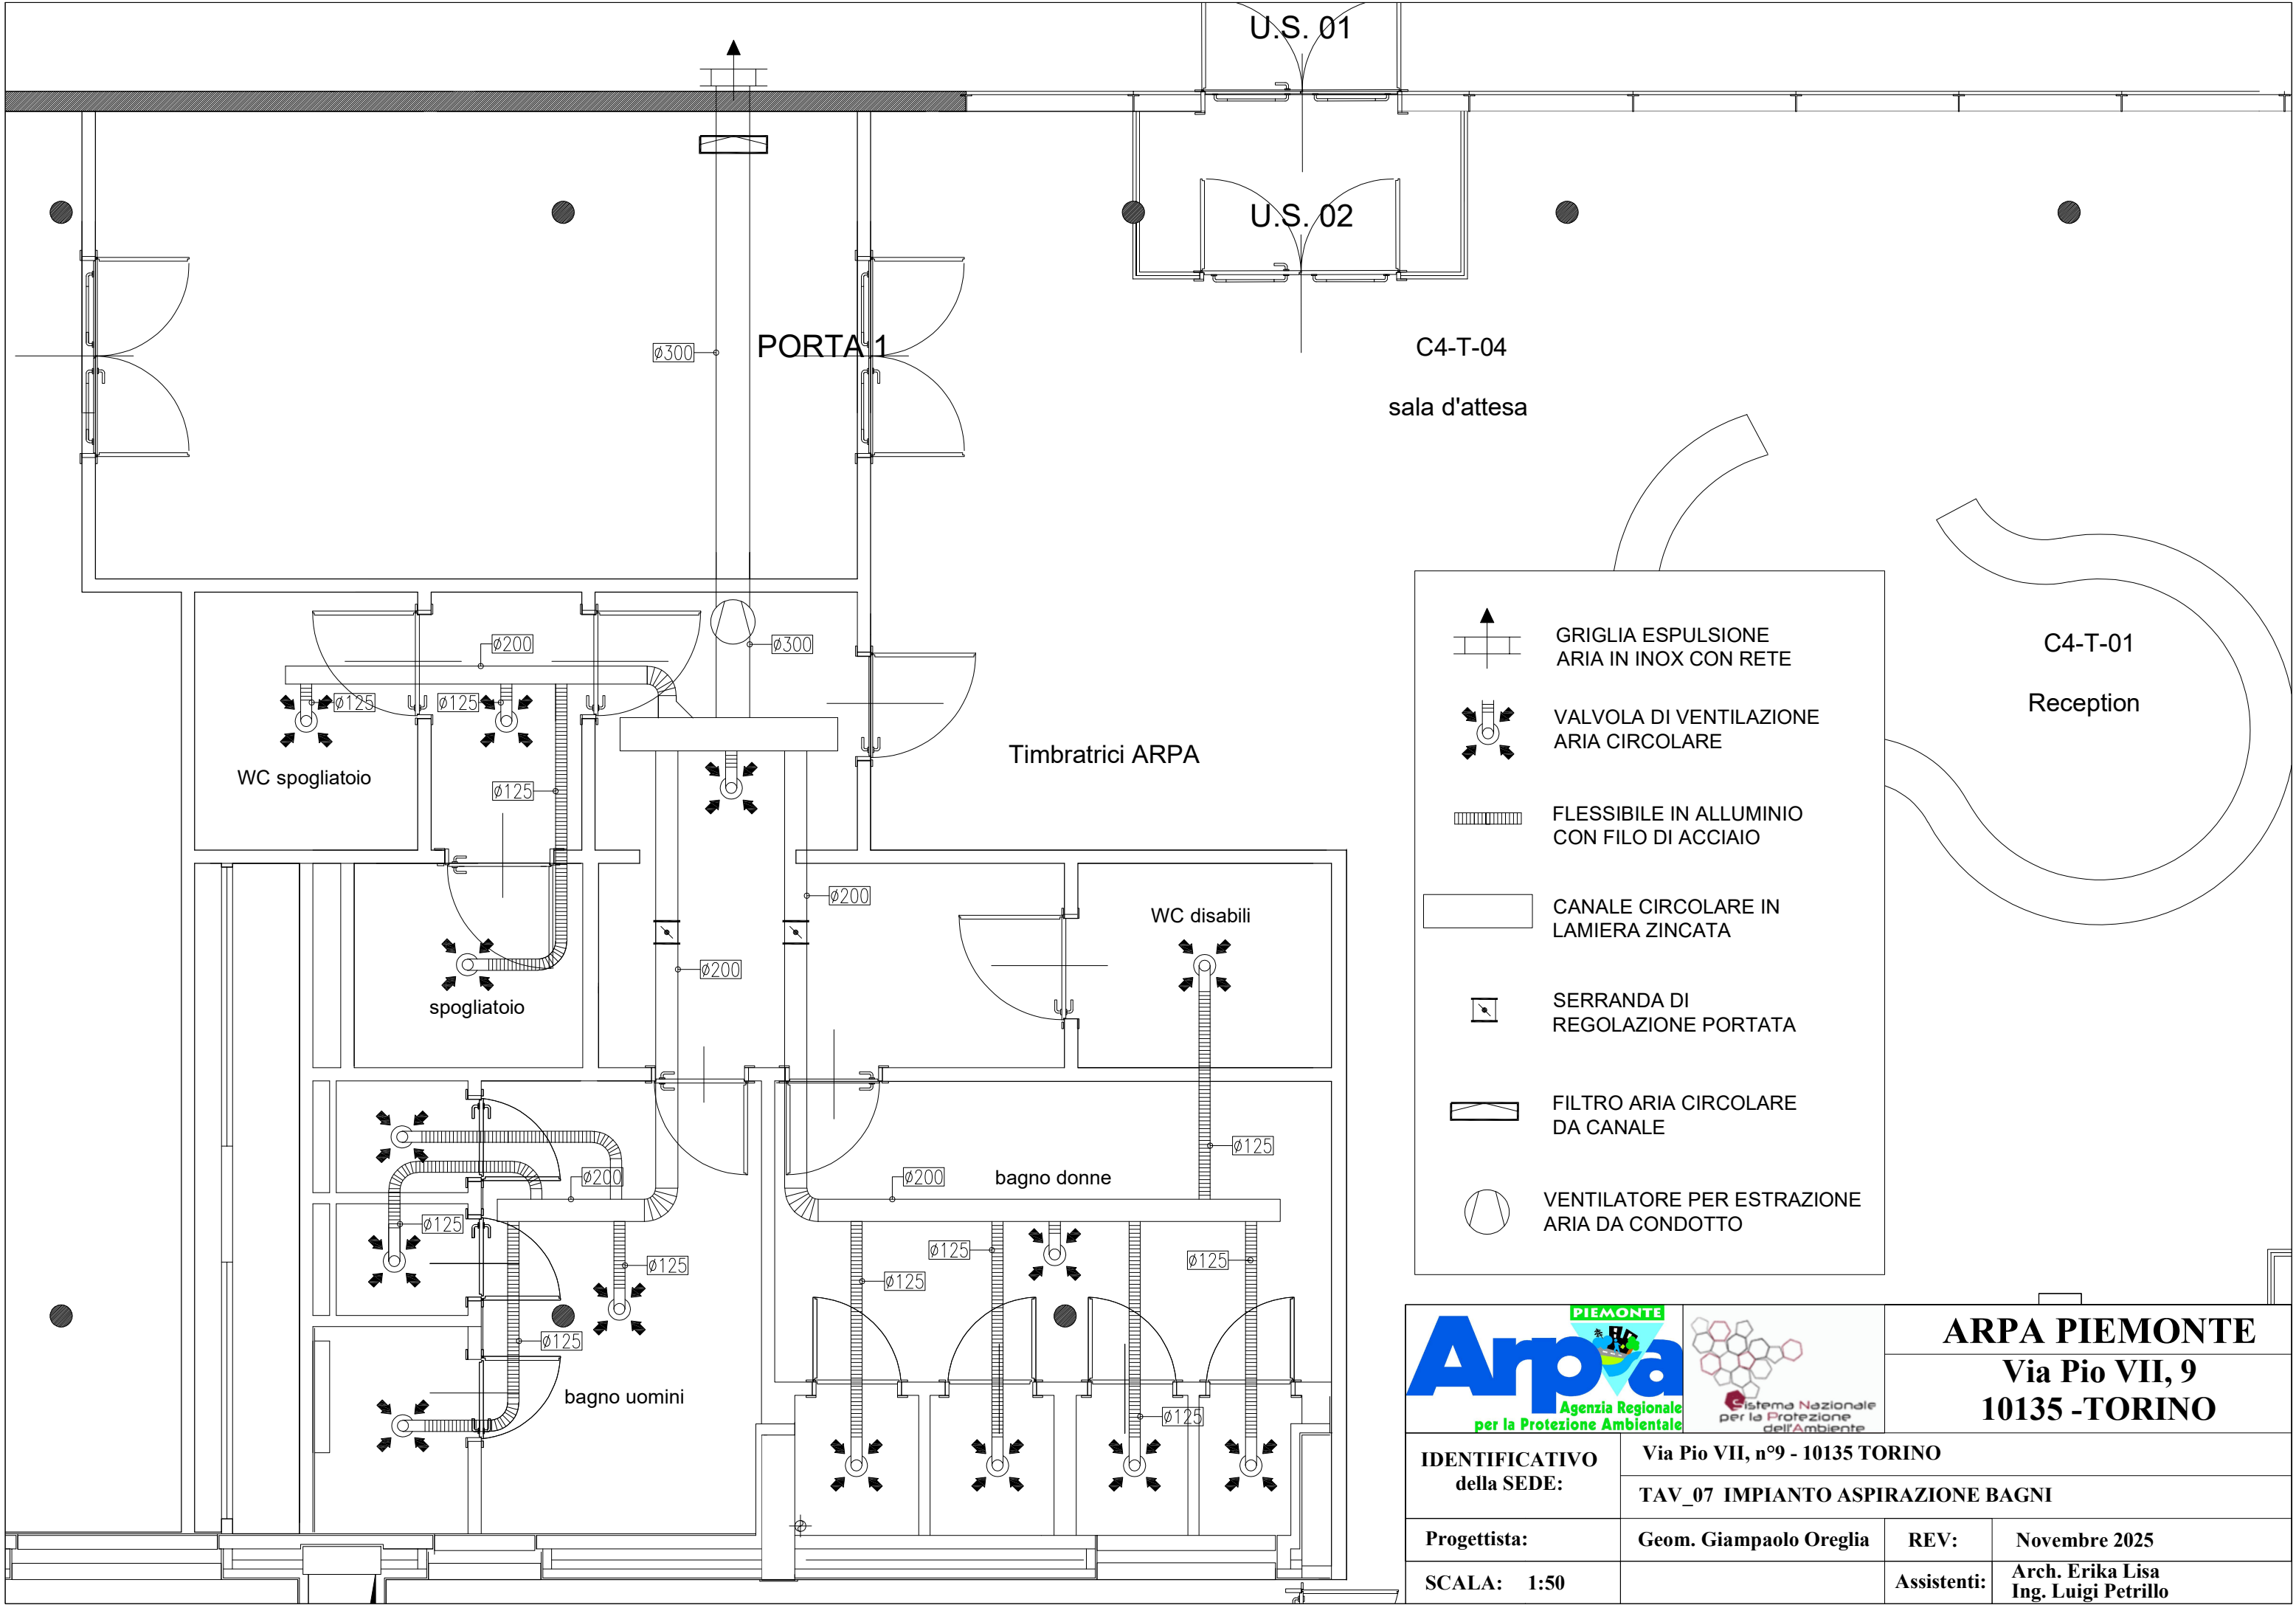

GRIGLIA ESPULSIONE
ARIA IN INOX CON RETE

VALVOLA DI VENTILAZIONE
ARIA CIRCOLARE

FLESSIBILE IN ALLUMINIO
CON FILO DI ACCIAIO

CANALE CIRCOLARE IN
LAMIERA ZINCATA

SERRANDA DI
REGOLAZIONE PORTATA

FILTRO ARIA CIRCOLARE
DA CANALE

VENTILATORE PER ESTRAZIONE
ARIA DA CONDOTTO

		ARPA PIEMONTE Via Pio VII, 9 10135 -TORINO	
IDENTIFICATIVO della SEDE:		Via Pio VII, n°9 - 10135 TORINO	
		TAV_07 IMPIANTO ASPIRAZIONE BAGNI	
Progettista:	Geom. Giampaolo Oreglia	REV:	Novembre 2025
SCALA:	1:50	Assistenti:	Arch. Erika Lisa Ing. Luigi Petrillo